


Lotissement "Les Acacias"

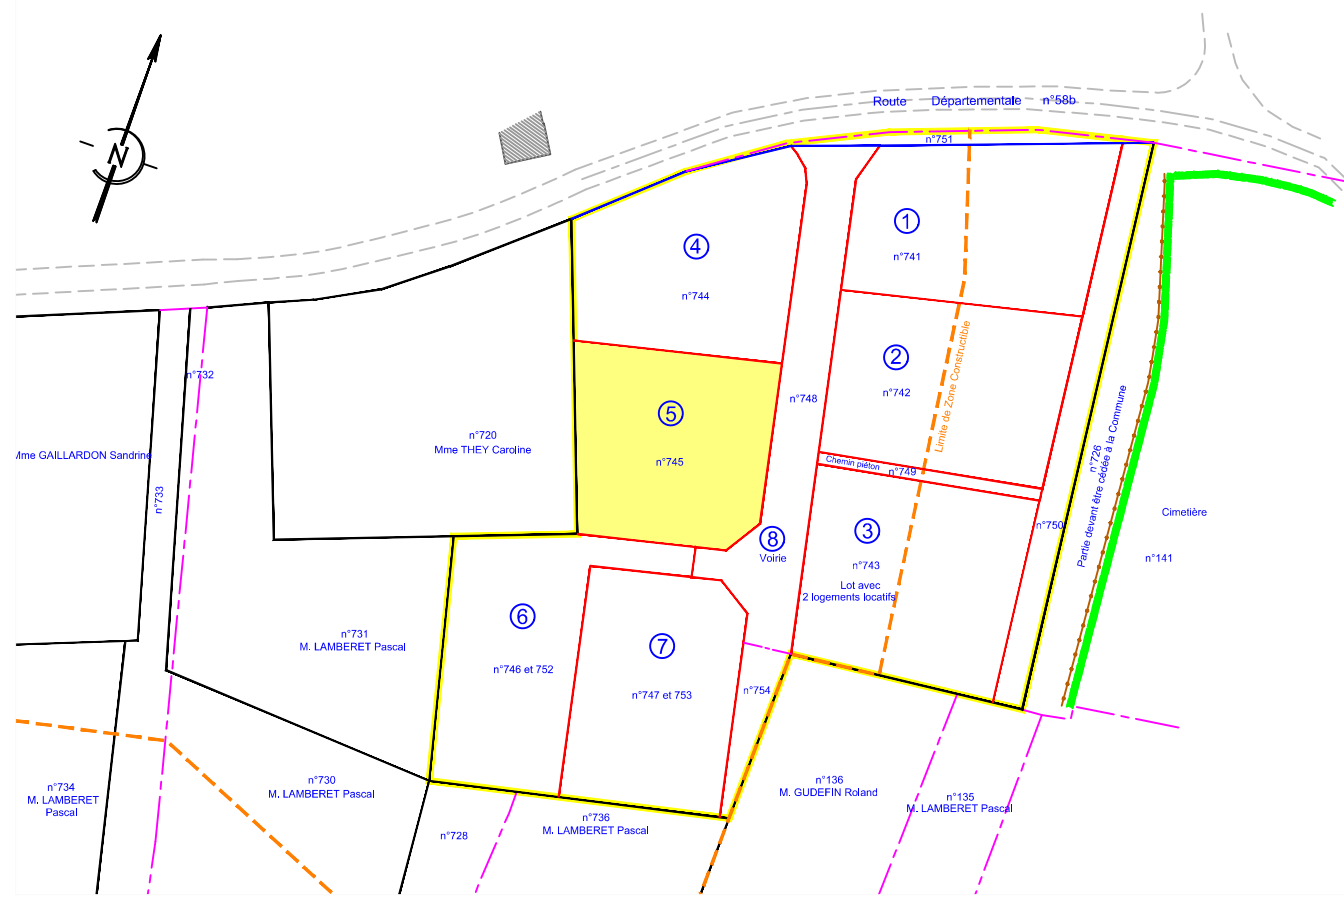

Plan du lotissement

Echelle 1/1250

Lotissement approuvé par Arrêté Municipal n°PA 001 437 08 D0001 du 11 mars 2008

Lot N°5
Superficie = 1008 m²

REFERENCES CADASTRALES :

Section : C
Lieu-dit : "Le Bourg"
Parcelle(s) : 745


SCP MONIN-GELIN Géomètres-Experts DPLG
30, Quai Jean Jaurès 71000 MACON.
Tél : 03.85.38.25.98 Fax : 03.85.38.54.18
E\mail : d.monin.geometre@orange.fr



Référence : TP13049
Nom du fichier : BO13841.dwg
Plan établi le 17 novembre 2015

Plan de Bornage

Echelle : 1/250

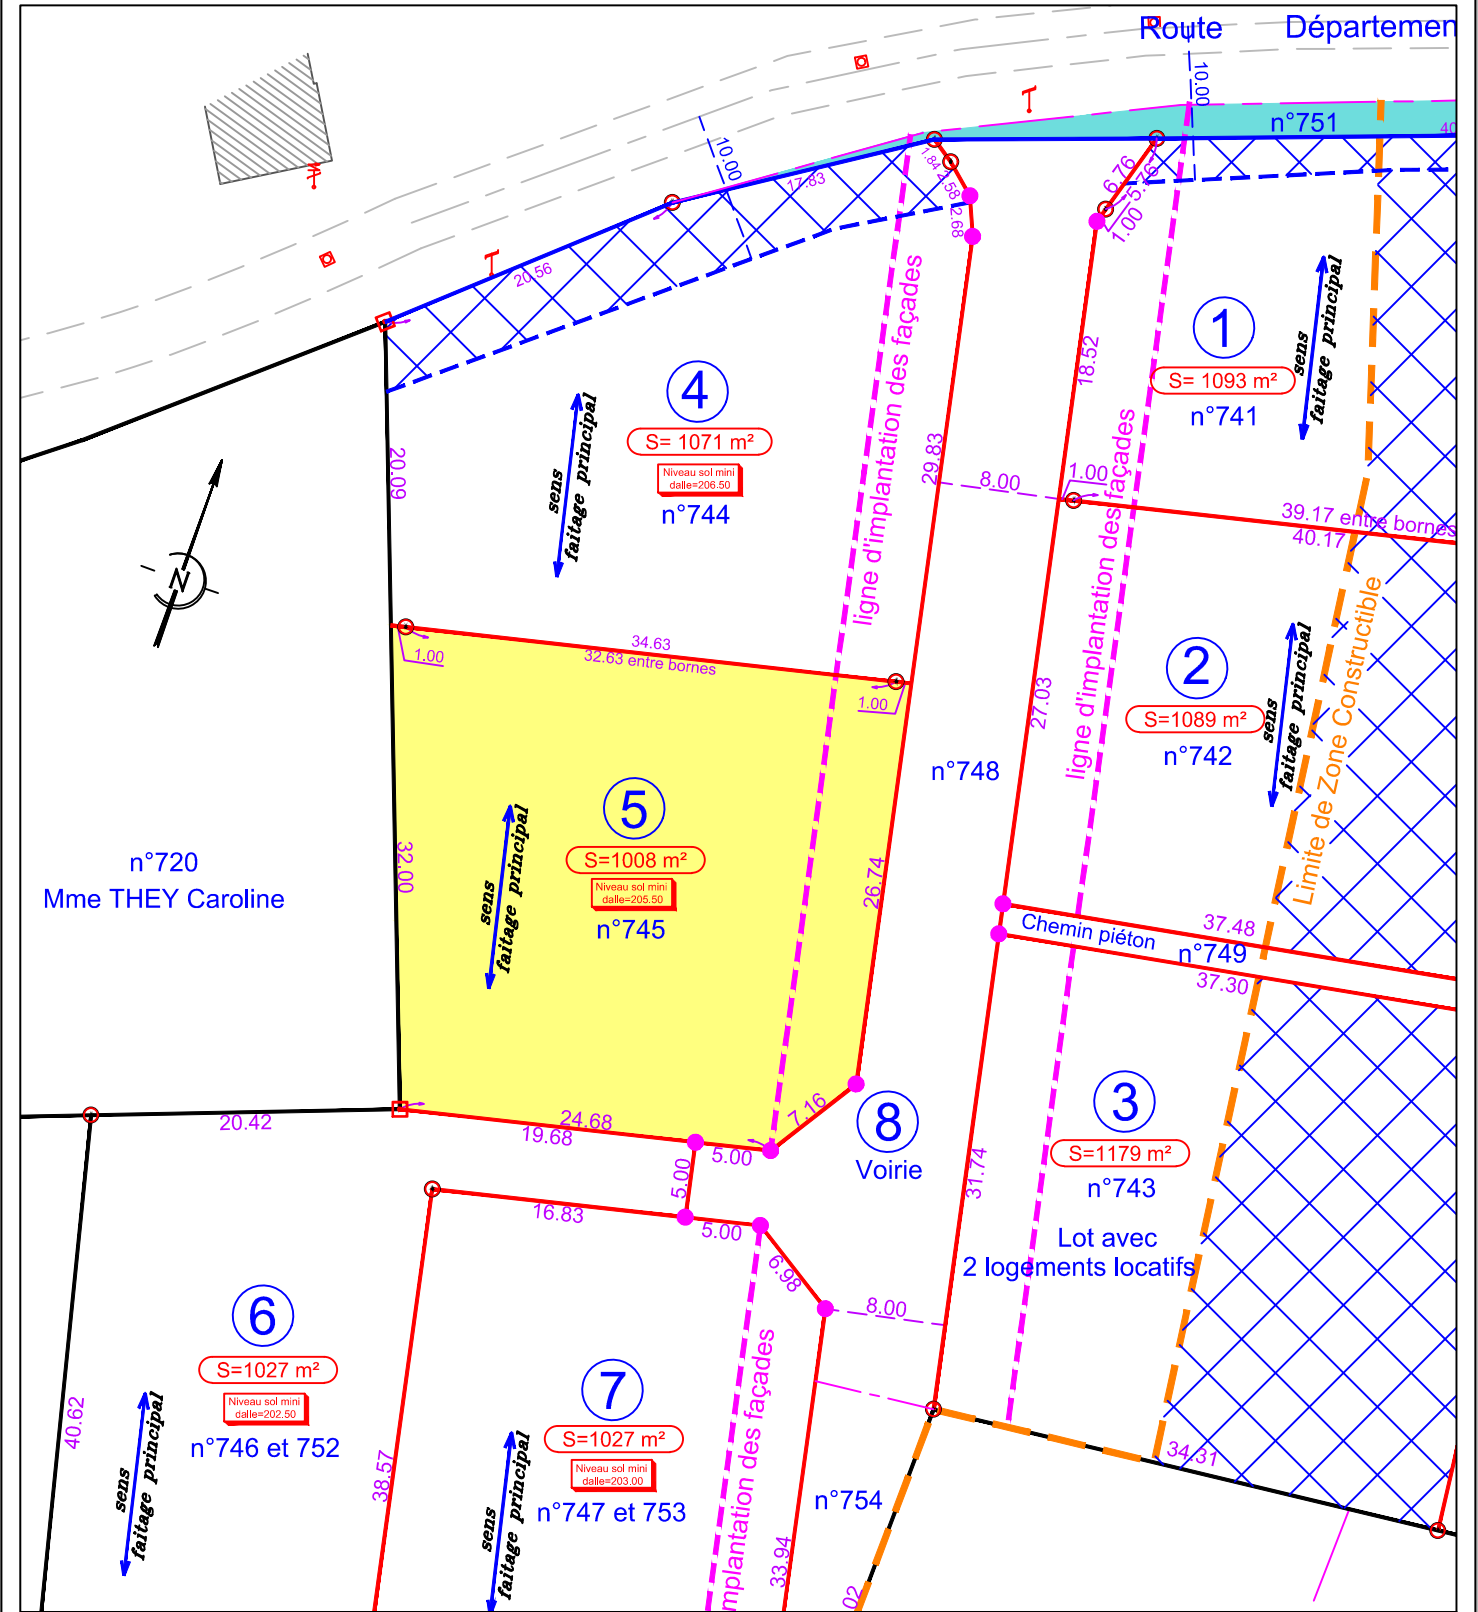

LEGENDE :

- Borne posée par le Géomètre.
 - ◻ Borne existante
 - ◻ Borne ancienne en pierre
 - Marque de peinture sur bordure
 - Limite définie contradictoirement
 - Limite nouvelle
 - Application du plan cadastral (non contradictoire)
 - Limite constructible
- Sens de faitage principal
 Ligne d'implantation des façades