


# Lotissement "Les Acacias"

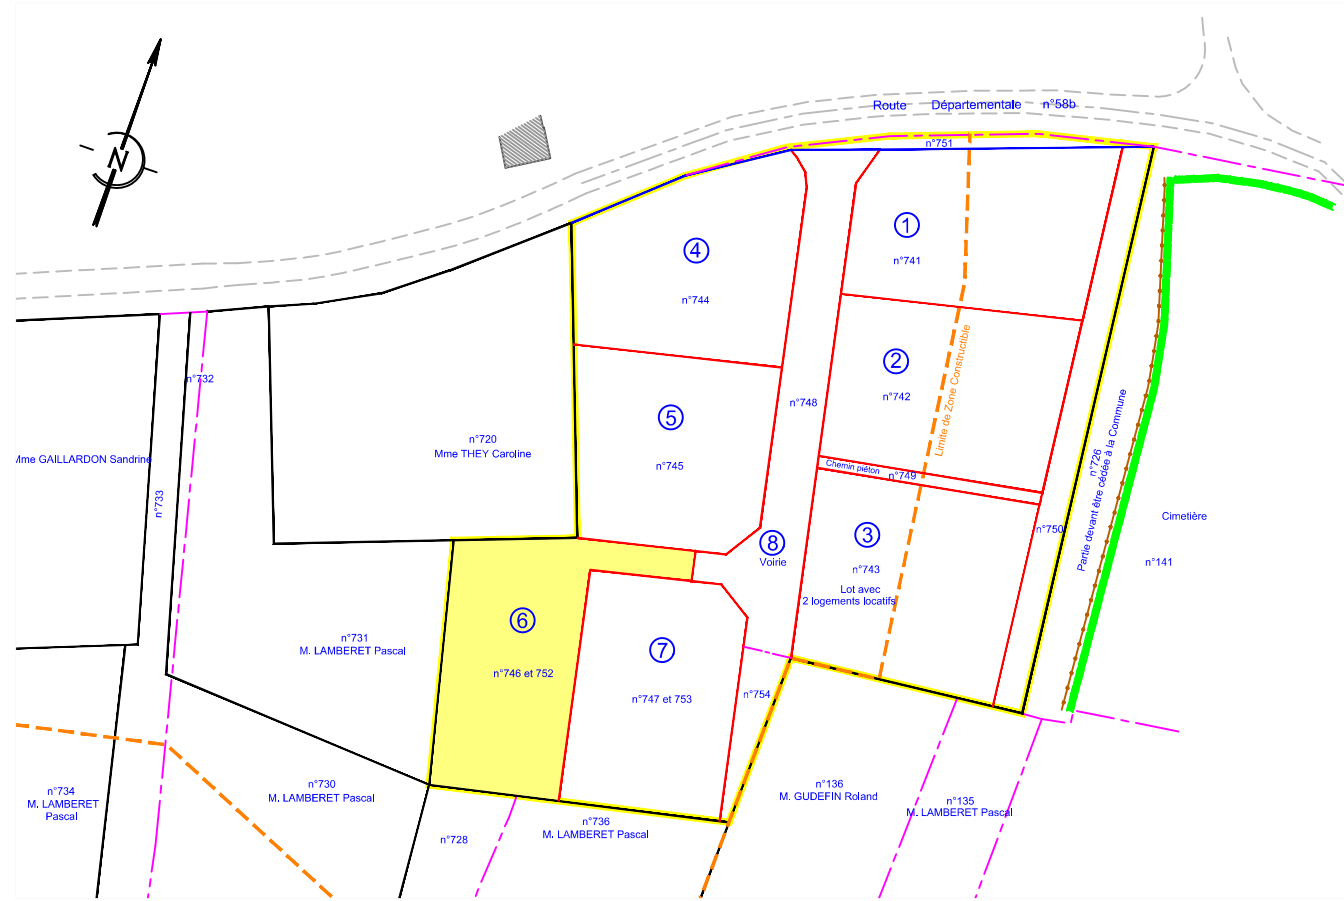

Plan du lotissement

Echelle 1/1250

Lotissement approuvé par Arrêté Municipal n°PA 001 437 08 D0001 du 11 mars 2008

**Lot N°6**  
Superficie = 1027 m<sup>2</sup>

REFERENCES CADASTRALES :

Section : C  
Lieu-dit : "Le Bourg"  
Parcelle(s) : 746 et 752


SCP MONIN-GELIN Géomètres-Experts DPLG  
30, Quai Jean Jaurès 71000 MACON.  
Tél : 03.85.38.25.98 Fax : 03.85.38.54.18  
E-mail : d.monin.geometre@orange.fr



Référence : TP13049  
Nom du fichier : BO13841.dwg  
Plan établi le 17 novembre 2015

## Plan de Bornage

Echelle : 1/250

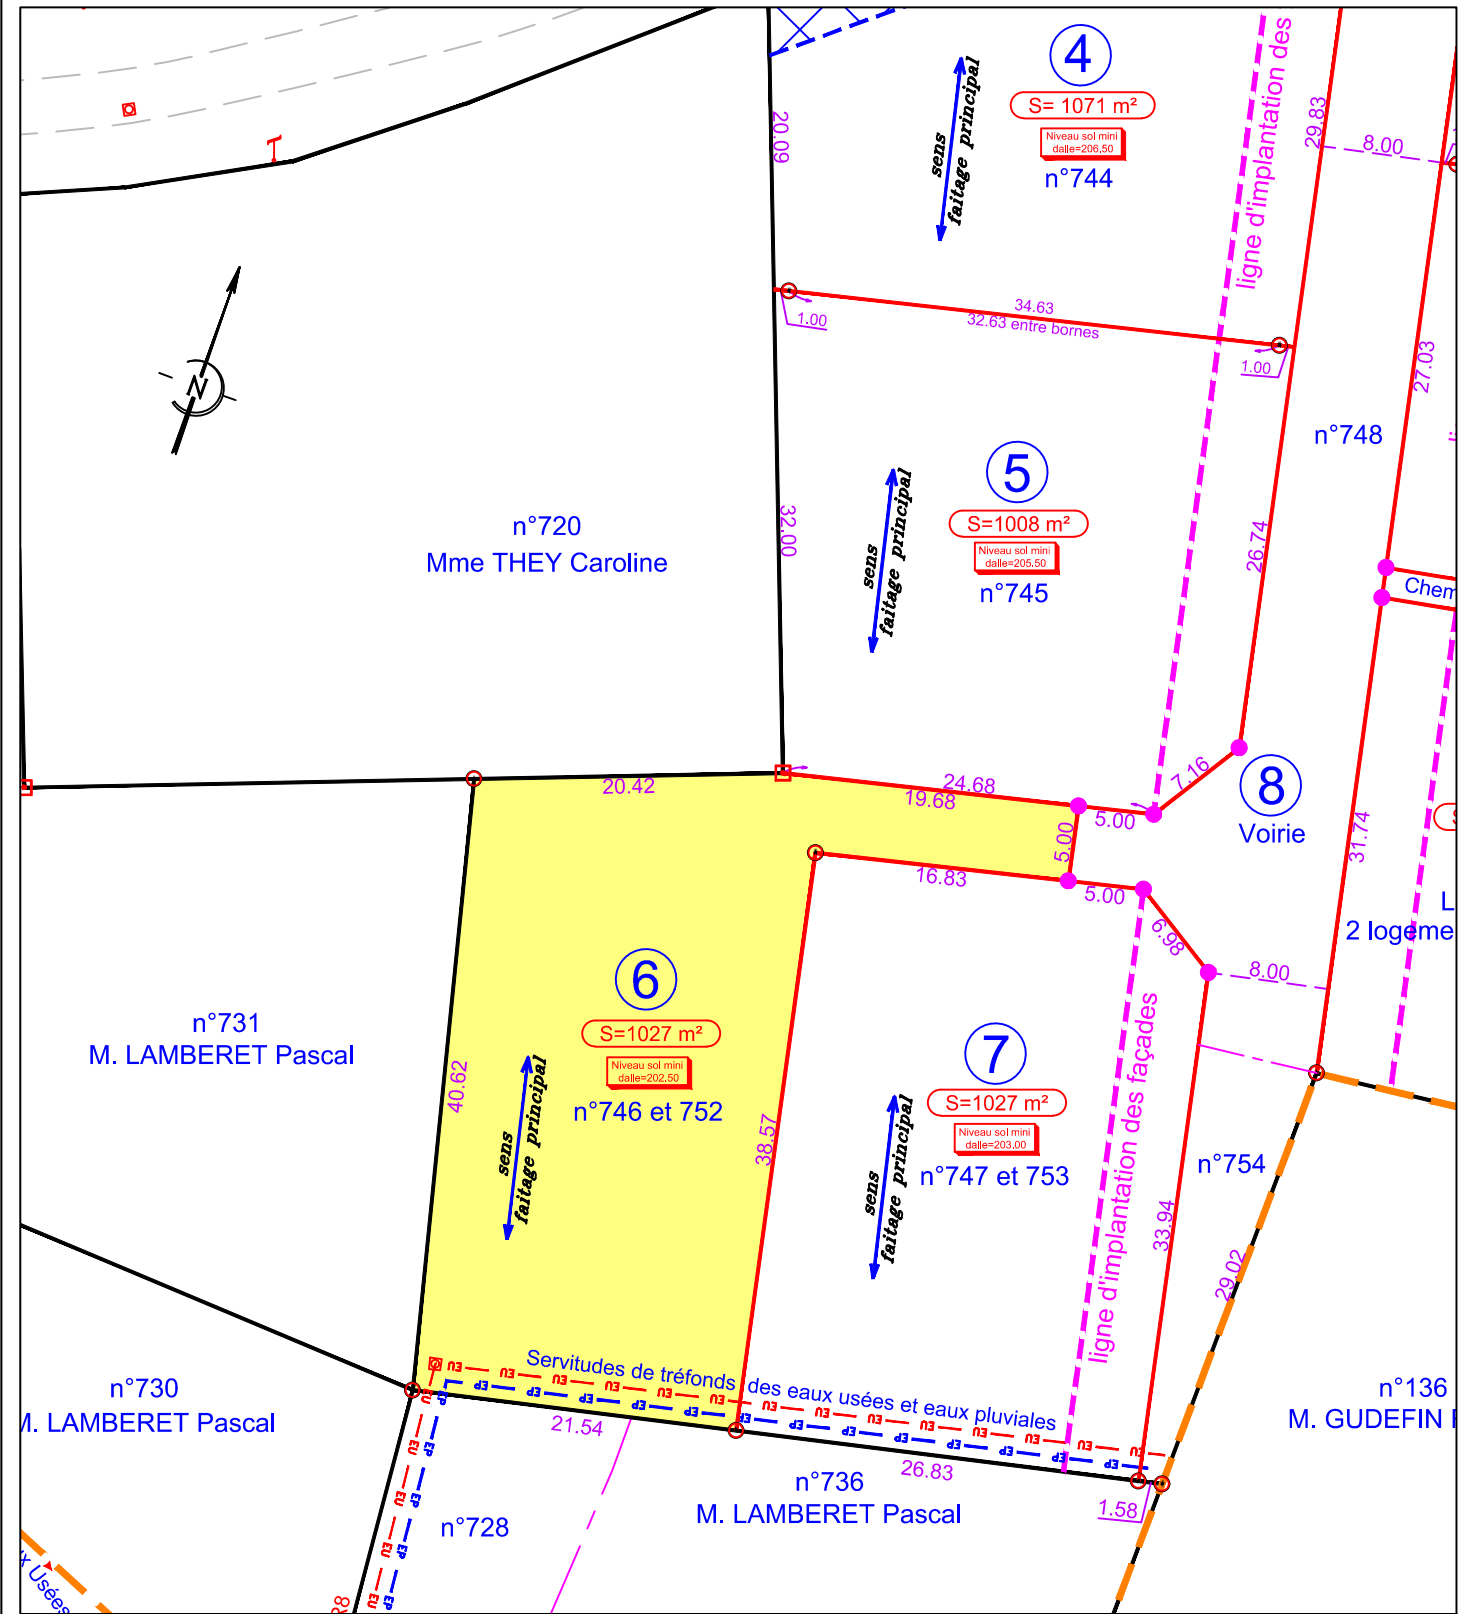

**LEGENDE :**

- ⊙ Borne posée par le Géomètre.
- ⊠ Borne existante
- ⊠ Borne ancienne en pierre
- Marque de peinture sur bordure
- Limite définie contradictoirement
- Limite nouvelle
- Application du plan cadastral (non contradictoire)
- - - Limite constructible
- ⊠ Zone non aedificandi
- ↔ sens faitage principal
- Ligne d'implantation des façades
- - - Servitude de tréfonds des eaux usées
- - - Servitude de tréfonds des eaux pluviales