

- Logement 01 - T3 Duplex-Plus -

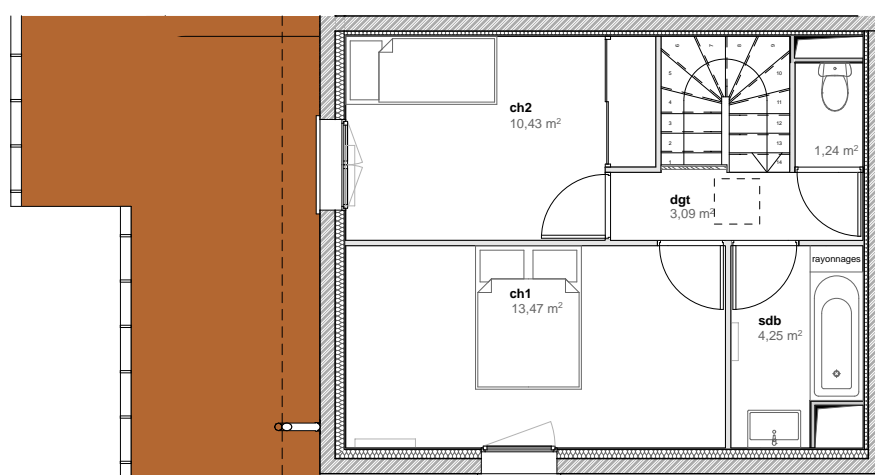
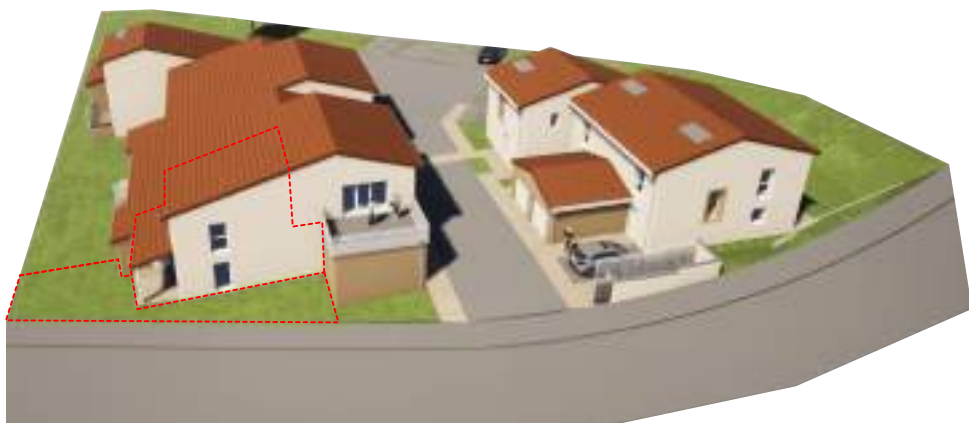


Tableau des surfaces


BAT A / lqt1 - T3 DUPLEX

Entrée	4,85 m ²
Rgt	0,81 m ²
Wc	1,51 m ²
Cellier	2,71 m ²
Séjour / Cuisine	32,88 m ²
Chambre 1	13,47 m ²
Chambre 2	10,43 m ²
Sdb r+1	4,25 m ²
Wc r+1	1,24 m ²
Dgt	3,09 m ²

75,24 m²

Garage G1	16,84 m ²
Terrasse	8,97 m ²
Abri jardin	3,91 m ²
Jardin privatif	76,83 m ²

PLAN R+1

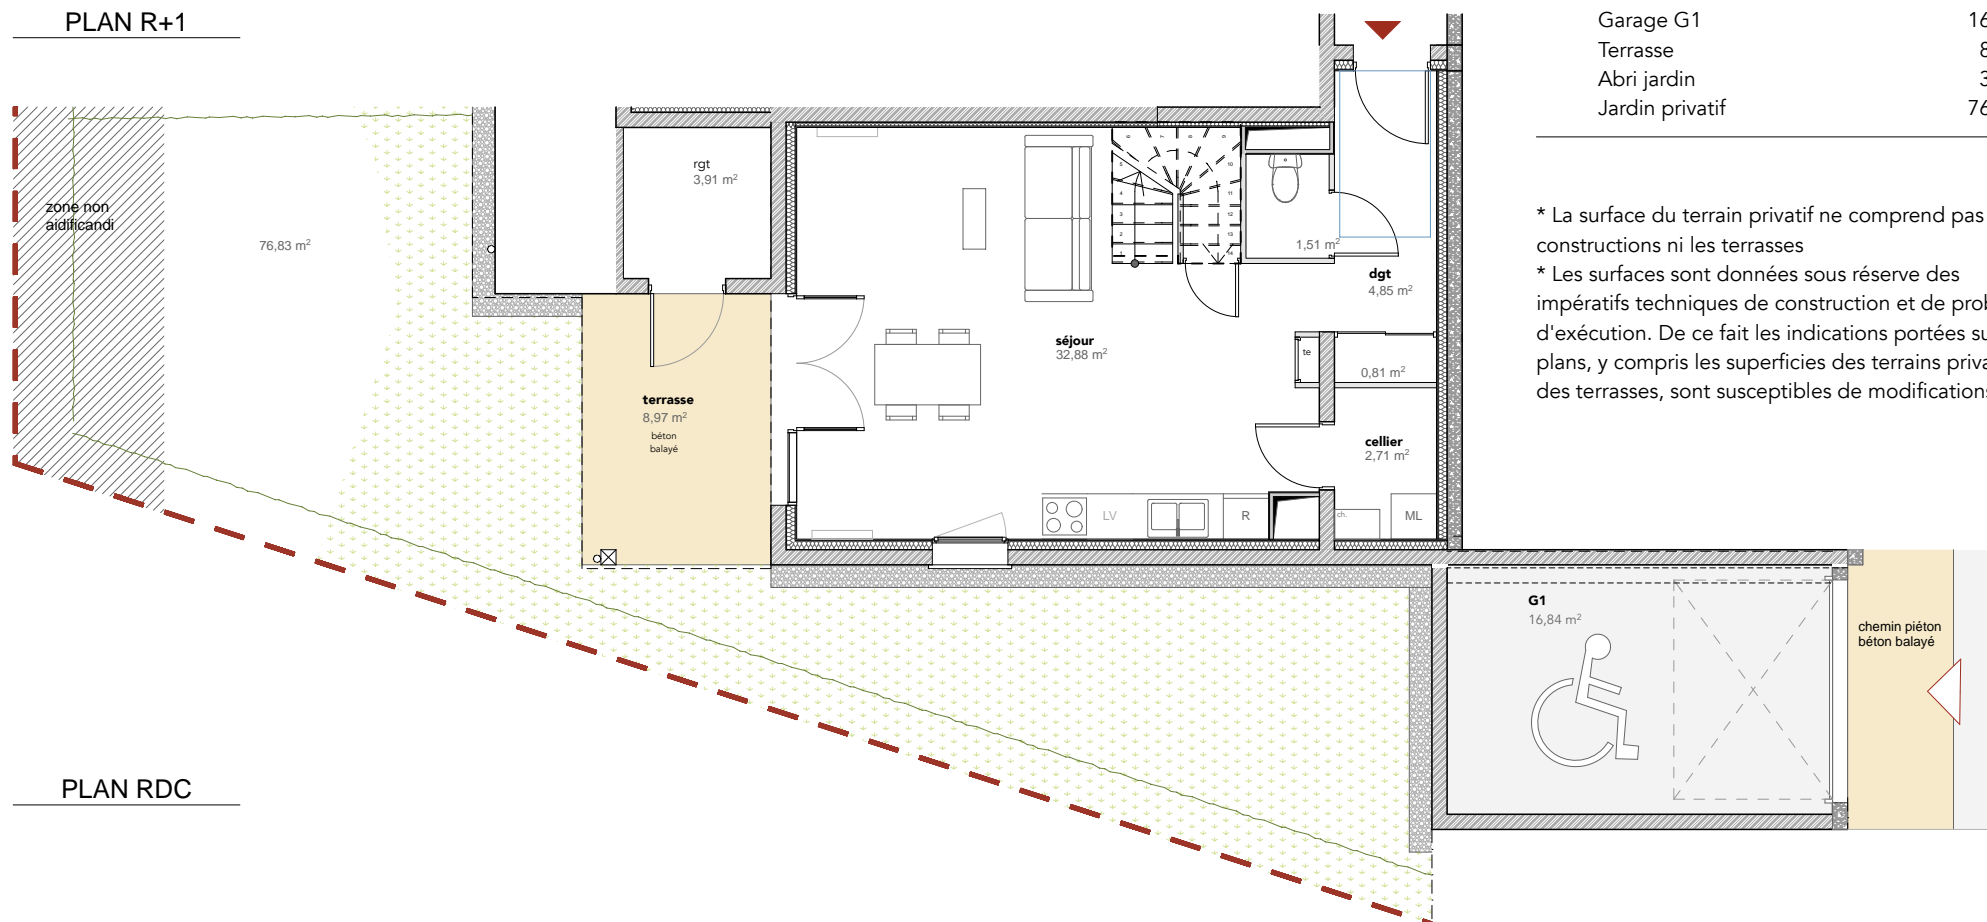

* La surface du terrain privatif ne comprend pas les constructions ni les terrasses
* Les surfaces sont données sous réserve des impératifs techniques de construction et de problèmes d'exécution. De ce fait les indications portées sur ces plans, y compris les superficies des terrains privatifs et des terrasses, sont susceptibles de modifications.

PLAN RDC

