


# SULIGNAT - IMPASSE DU CHÊNE



Vue en perspective du projet (non contractuel)

Localisation

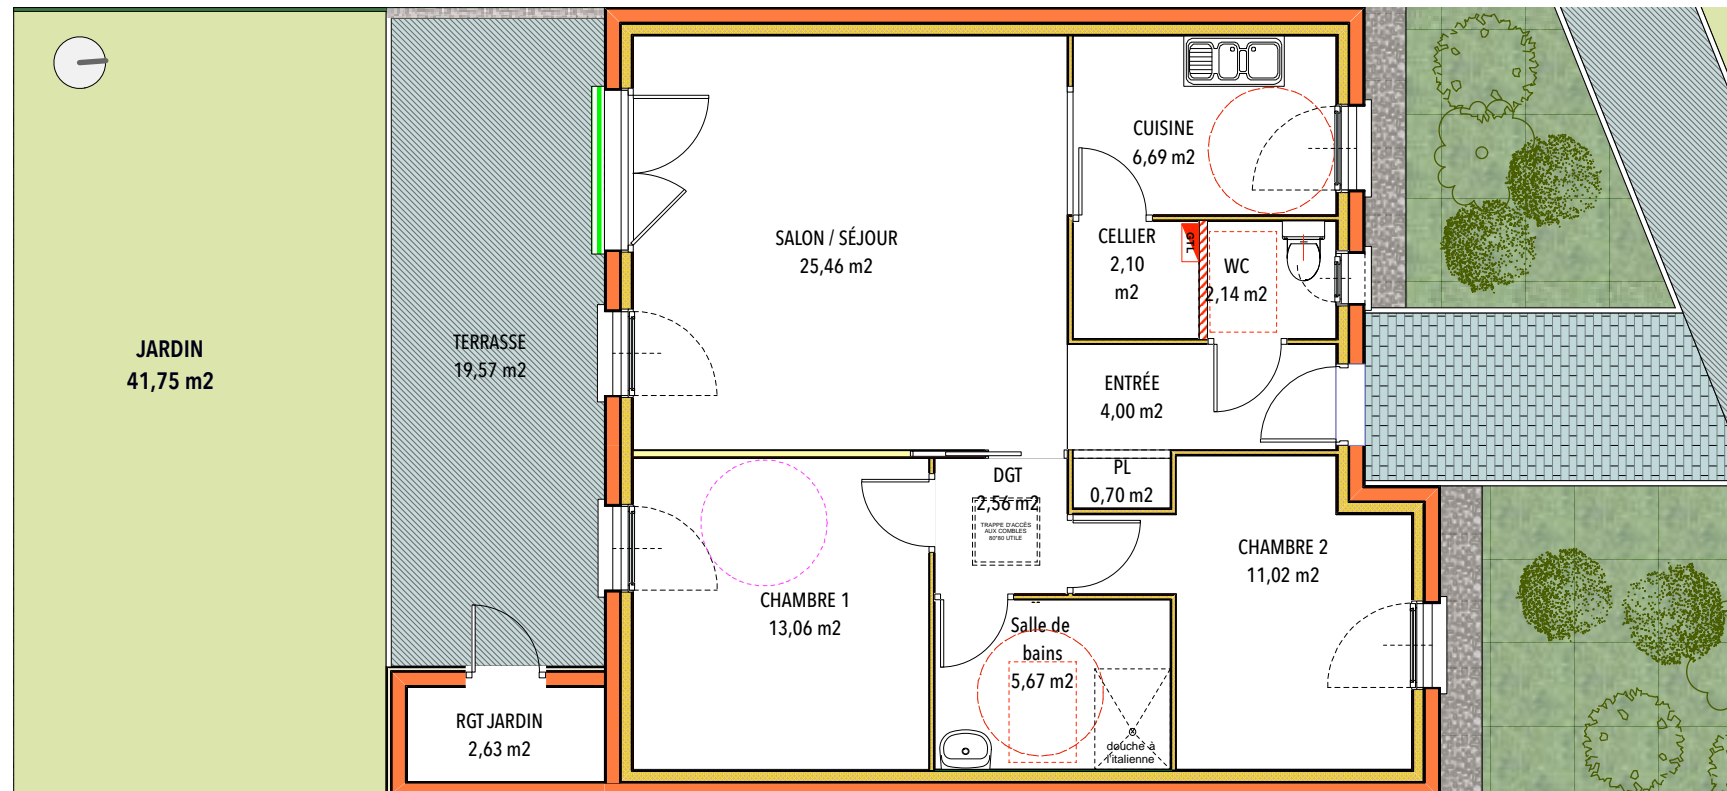

Niveau Rez-de-Chaussée



Maison des Entreprises  
 BP21 247 chemin de Bellevue  
 01960 PERONNAS

Logement ..... N° 8

Type..... T3

## Tableau des surfaces

DÉNOMINATION	Surface
SALON / SÉJOUR	25,46 m <sup>2</sup>
CUISINE	6,69 m <sup>2</sup>
CHAMBRE 1	13,06 m <sup>2</sup>
CHAMBRE 2	11,02 m <sup>2</sup>
SALLE DE BAINS	5,67 m <sup>2</sup>
WC	2,14 m <sup>2</sup>
CELLIER	2,10 m <sup>2</sup>
RANGEMENT	0,70 m <sup>2</sup>
ENTRÉE	4,00 m <sup>2</sup>
DÉGAGEMENT	2,56 m <sup>2</sup>
<b>TOTAL HABITABLE</b>	<b>73,40 m<sup>2</sup></b>

SURFACES ANNEXES	Surface
RANGEMENT JARDIN	2,63 m <sup>2</sup>
TERRASSE	19,57 m <sup>2</sup>
JARDIN	41,75 m <sup>2</sup>

PARKING	Surface
1 GARAGE	15,14 m <sup>2</sup>

\* Plans et surfaces susceptibles de subir des modifications de détails dû aux impératifs de construction et de mise au point des plans d'exécution

## ARCHITECTURES BARILLOT SARL

Siège Social : 21 rue Général Logerot - 01000 BOURG EN BRESSE  
 Tél : 04 74 21 32 03 - Fax : 04 74 21 57 92  
 Email : [secretariat@architectures-barillot.com](mailto:secretariat@architectures-barillot.com)

Site internet : [www.architectures-barillot.com](http://www.architectures-barillot.com)