


Logement 02-T2

« Les surfaces, équipements mobilier et techniques, leur implantation, sont données sous réserve des impératifs techniques de construction. De ce fait les indications portées sur ces plans, y compris les surfaces des terrains privatifs et des terrasses, sont susceptibles d'être modifiés. »

Tableau de Surfaces

T2-2		
Séjour		29,84
CH1		12,67
SDB		4,80
Cellier		4,75
WC		2,21
Dgt		1,98
		56,25 m²

T2-2.		
Terrasse		18,49
Garage T2-2		16,79
Jardin Nord		15,03
Terrasse Nord		11,79
jardin		9,73
Abri jardin		3,14
		74,97 m²

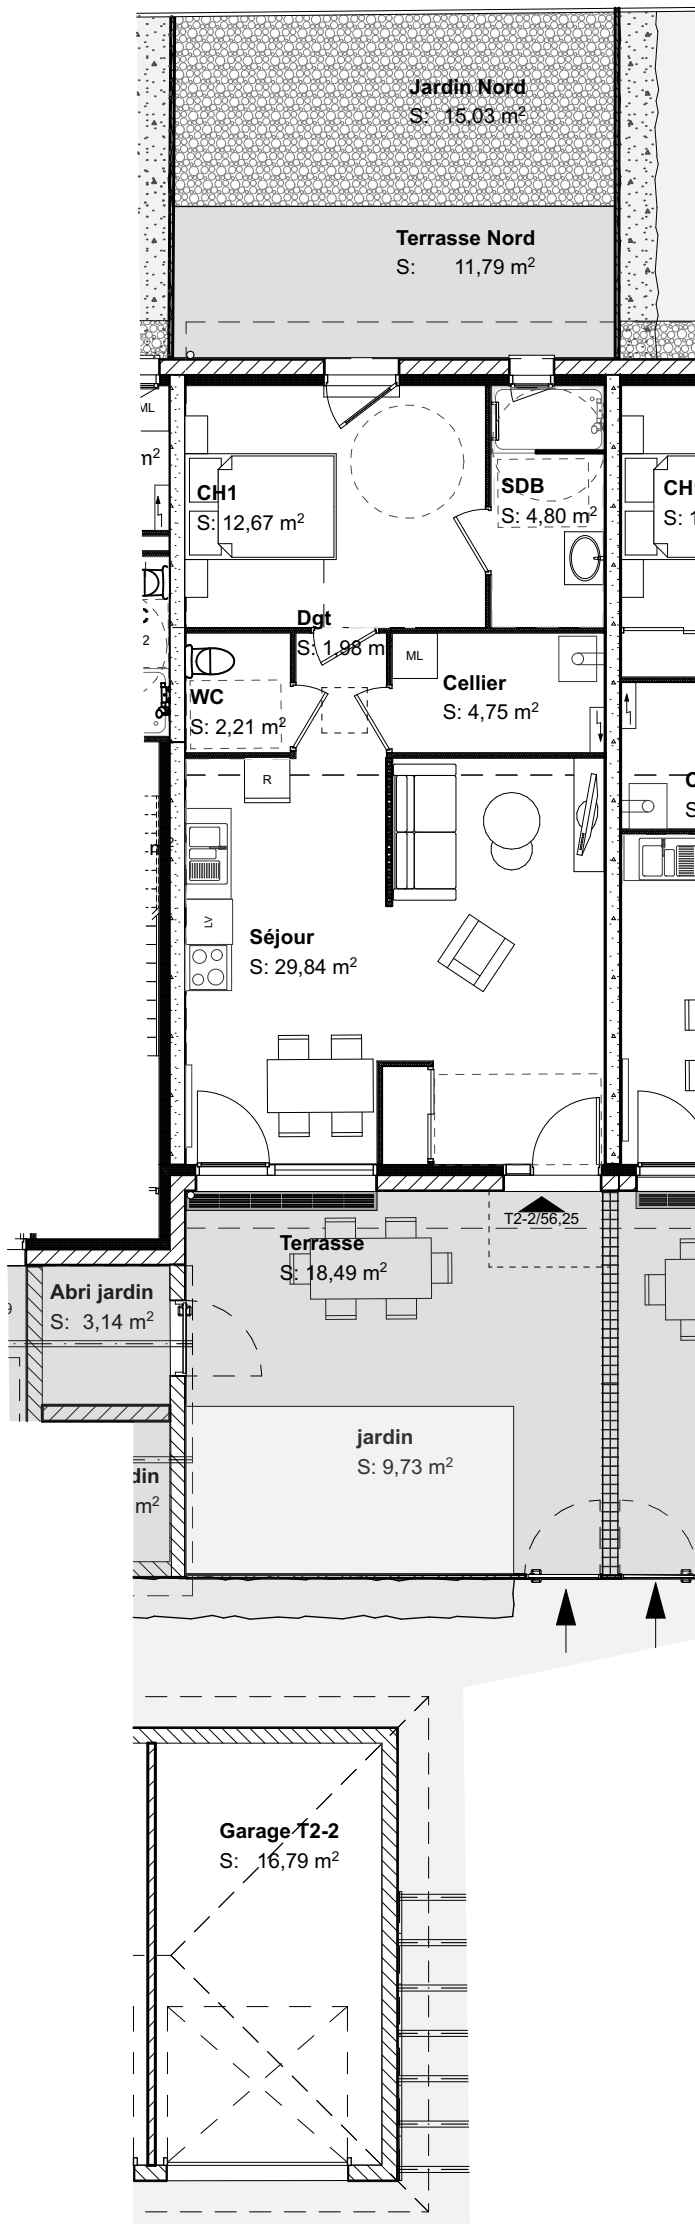

RDC

1:100

